




ENGLISH COUNTRY II


LOKAL MIESZKALNY 5

POWIERZCHNIA MIESZKANIA: **57,30m²**

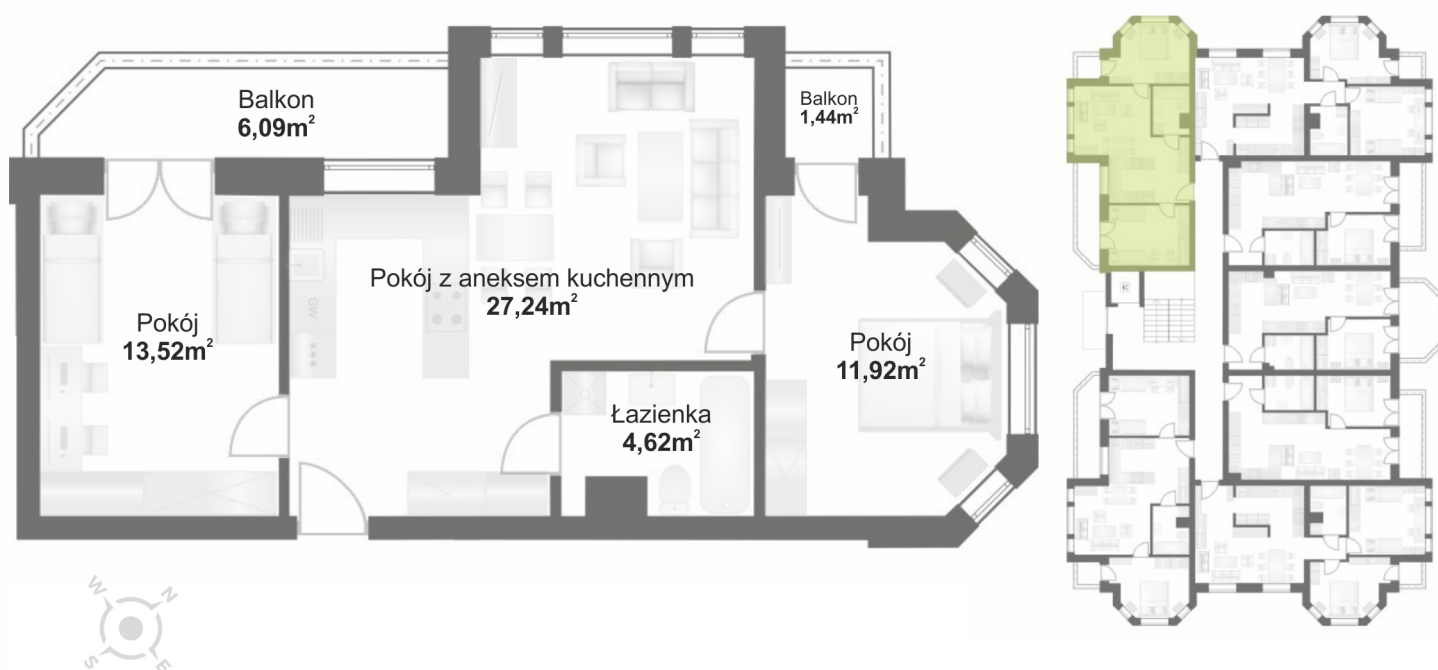

LOKALIZACJA:
ŁABĘDZIA 5, MAKSYMILIANOWO

KONDYGNACJA:
1 PIĘTRO

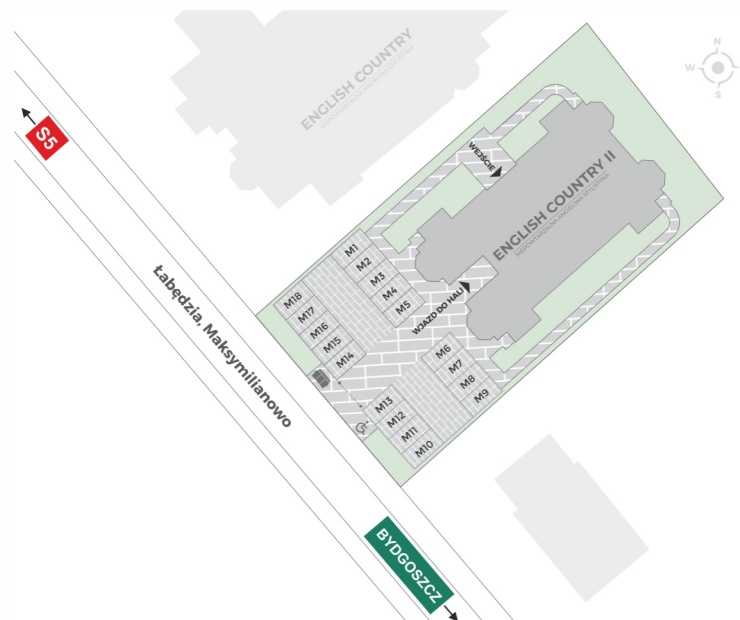

STYLBUD

developer • sprzedaż i wynajem lokali