



# METRYKA LOKALU

Miejscowość: Prądocin	Ulica: Ukośna	Nr posesji: 24	Nr lokalu: <b>Garaz G10</b>
Kod Pocztowy: 86-060	Nr działki: 380/38	Funkcja: lokal niemieszkalny	Powierzchnia: h=2,20m <b>24,91 m<sup>2</sup></b>
Gmina: Nowa Wieś Wielka	Klasa Energetyczna Budynek: -	Udział w cz. wspóln.: -/-	Kondygnacja: <b>Piwnica</b>

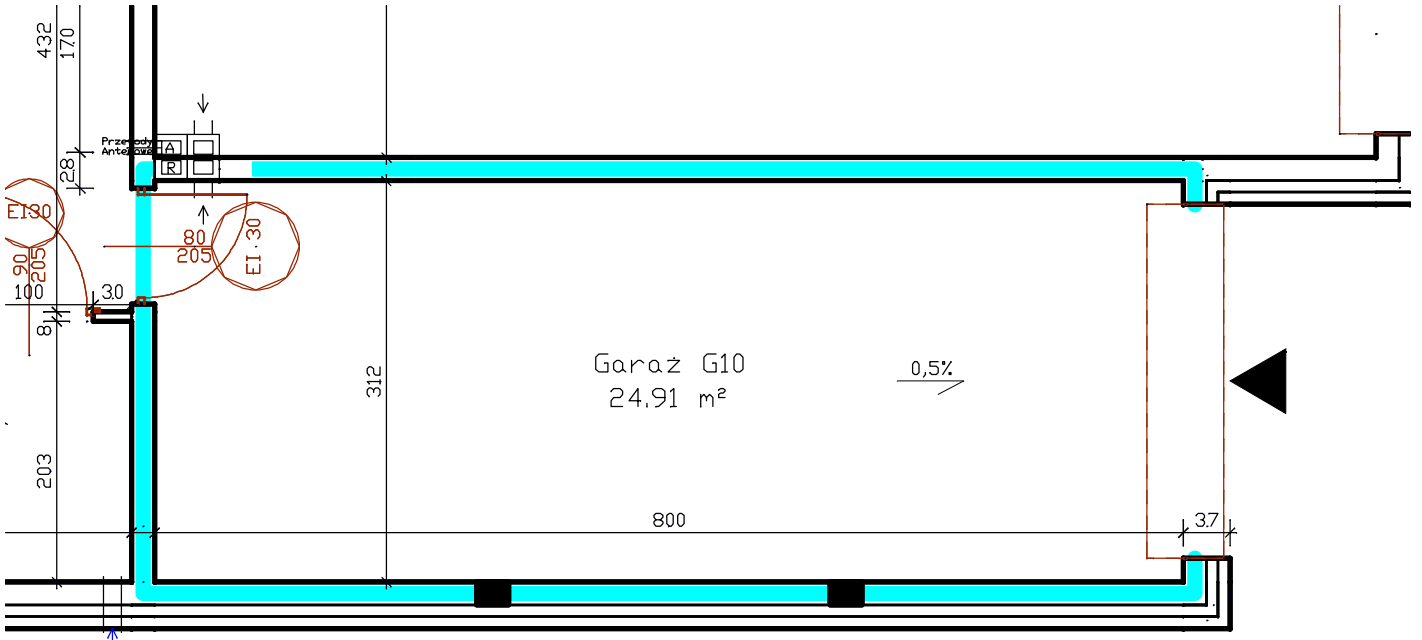

POŁOŻENIE NA RZUCIE KONDYGNACJI

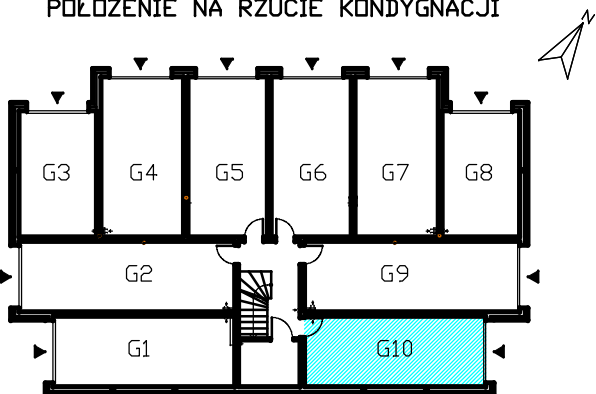

Investor:	<b>STYLBUD DEWELOPER Sp. z o.o.</b>		
	ul. Szosa Gdańska 41, 86-031 Oslelsko		
	NIP: 5543012091	Telefon:	502 059 277
Adres email:	biuro@stylbud.com.pl		
<b>BIURO SPRZEDAŻY:</b>	Telefon:	<b>604 956 376</b>	
	www.stylbud.com.pl	stylbud@stylbud.com.pl	
Opracował:	Inż. Andrzej Czajka	Podpis:	
Uprawnienie:	GP-KZ-7342/57/92		
Data:	grudzień 2024		