



METRYKA LOKALU

Miejscowość: Prądocin	Ulica: Ukośna	Nr posesji: 24	Nr lokalu: 3
Kod Poczty: 86-060	Nr działki: 380/38	Funkcja: lokal mieszkalny	Powierzchnia lokalu: h=2,70m 36,69 m ²
Gmina: Nowa Wieś Wielka	Klasa Energetyczna Budyńku: -	Udział w cz. wspóln.: -/-	Kondygnacja: Parter

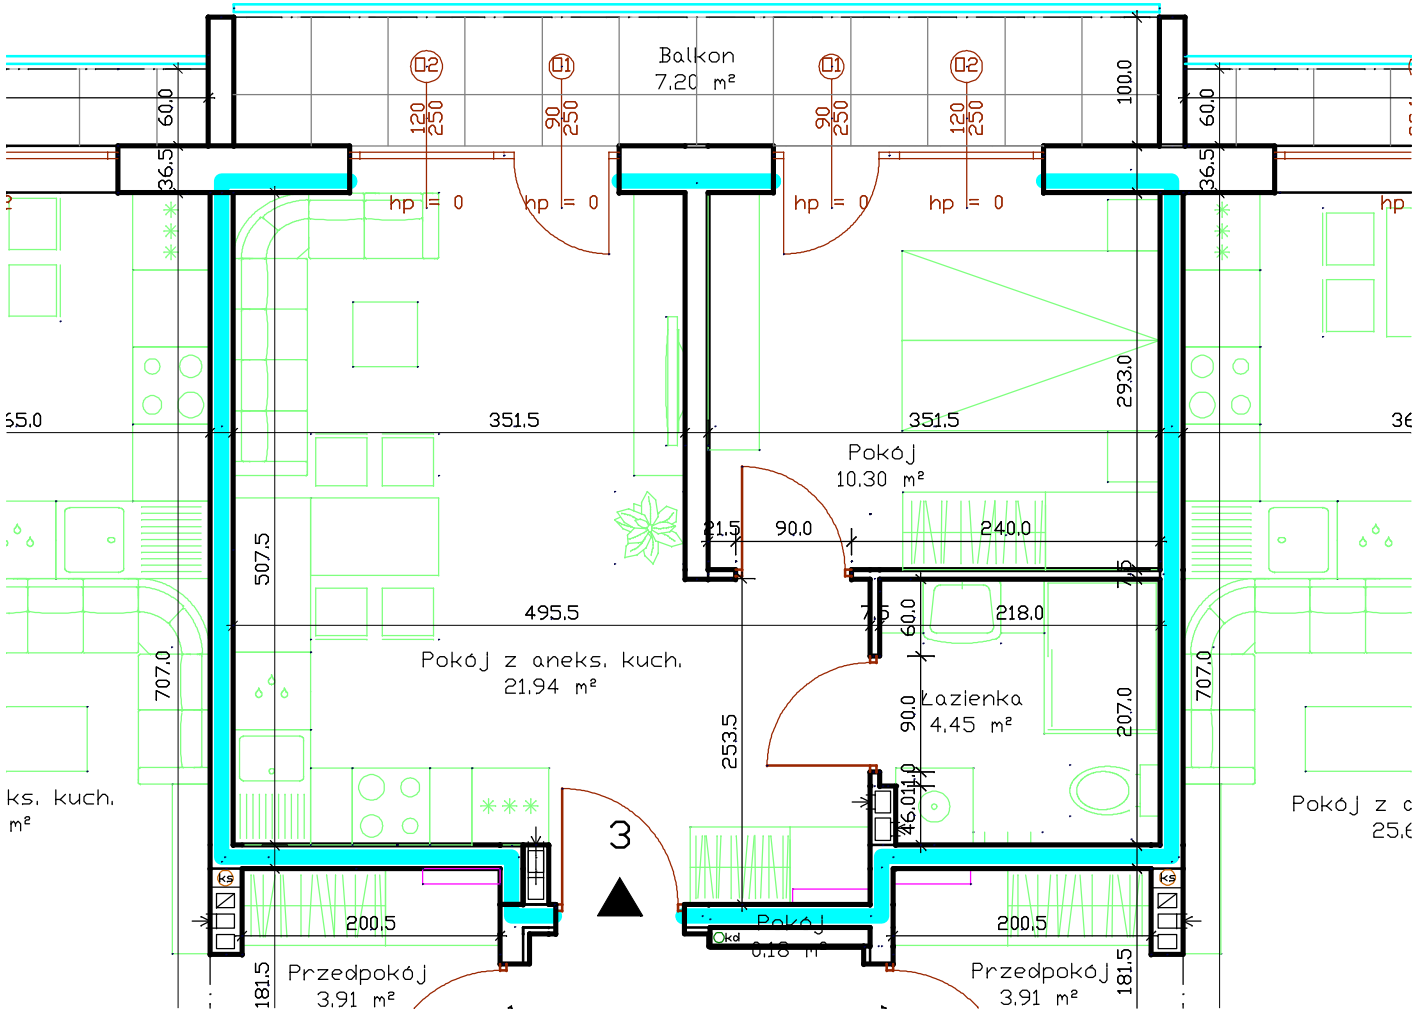

POŁOŻENIE LOKALU NA RZUCIE KONDYGNACJI

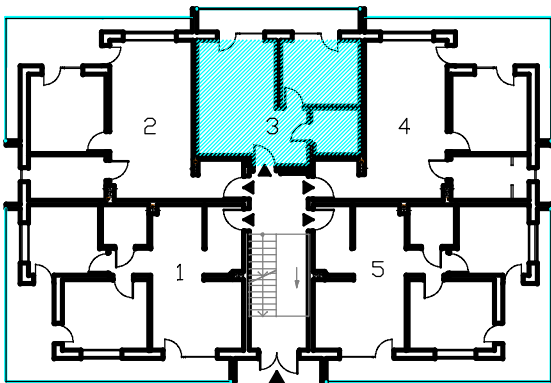

Investor: **STYLBUD DEWELOPER Sp. z o.o.**
 ul. Szosa Gdańska 41, 86-031 Osleńsko
 NIP: 5543012091 Telefon: 502 059 277
 Adres email: biuro@stylbud.com.pl

BIURO SPRZEDAŻY: Telefon: 604 956 376
www.stylbud.com.pl stylbud@stylbud.com.pl

Opracował: _____ Podpis: _____
 Data: **grudzień 2024**