



METRYKA LOKALU

Miejscowość: Prądocin	Ulica: Ukośna	Nr posesji: 24	Nr lokalu: 5
Kod Poczty: 86-060	Nr działki: 380/38	Funkcja: lokal mieszkalny	Powierzchnia lokalu: h=2,70m 54,04 m ²
Gmina: Nowa Wieś Wielka	Klasa Energetyczna Budynek: -	Udział w cz. wspóln.: -/-	Kondygnacja: Parter

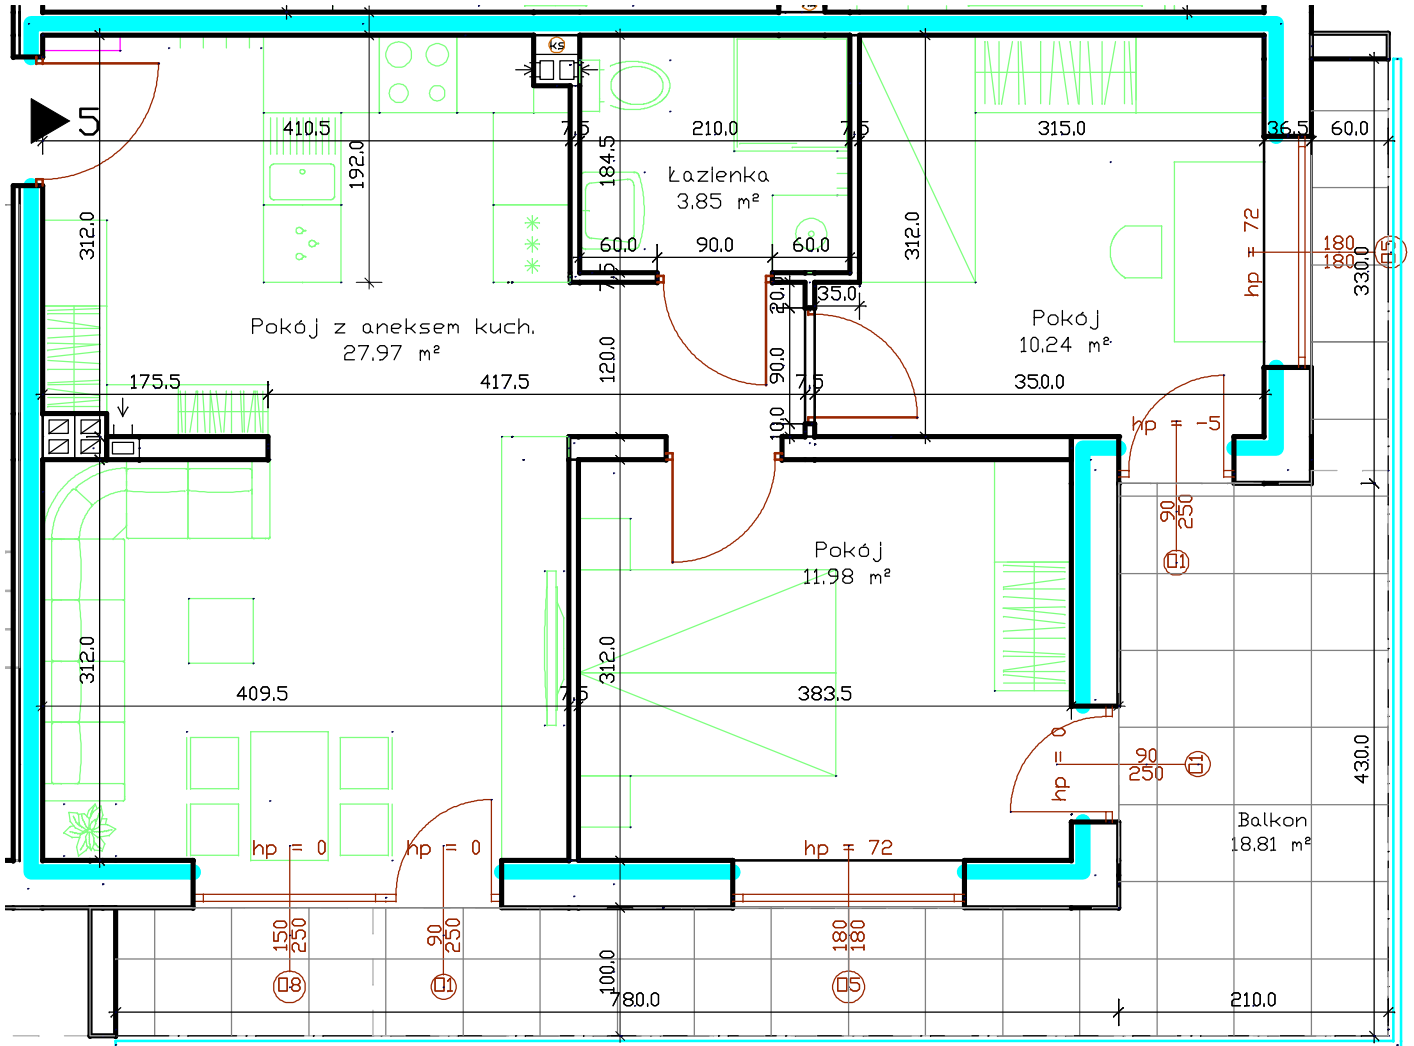

POŁOŻENIE LOKALU NA RZUCIE KONDYGNACJI

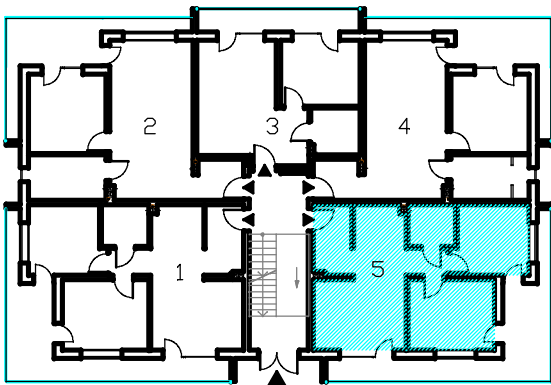

Investor:	STYLBUD DEWELOPER Sp. z o.o.		
	ul. Szosa Gdańska 41, 86-031 Oslelsko		
	NIP: 5543012091	Telefon:	502 059 277
Adres email:	biuro@stylbud.com.pl		
	BIURO SPRZEDAŻY:	Telefon:	604 956 376
	www.stylbud.com.pl	stylbud@stylbud.com.pl	
Opracował:	Podpis:		
Data:	grudzień 2024		