



METRYKA LOKALU

Miejscowość: Prądocin	Ulica: Ukośna	Nr posesji: 24	Nr lokalu: Garaż G4
Kod Poczty: 86-060	Nr działki: 380/38	Funkcja: lokal niemieszkalny	Powierzchnia: h=2,20m 25,61 m²
Gmina: Nowa Wieś Wielka	Klasa Energetyczna Budynku: -	Udział w cz. wspólni: -/-	Kondygnacja: Piwnica

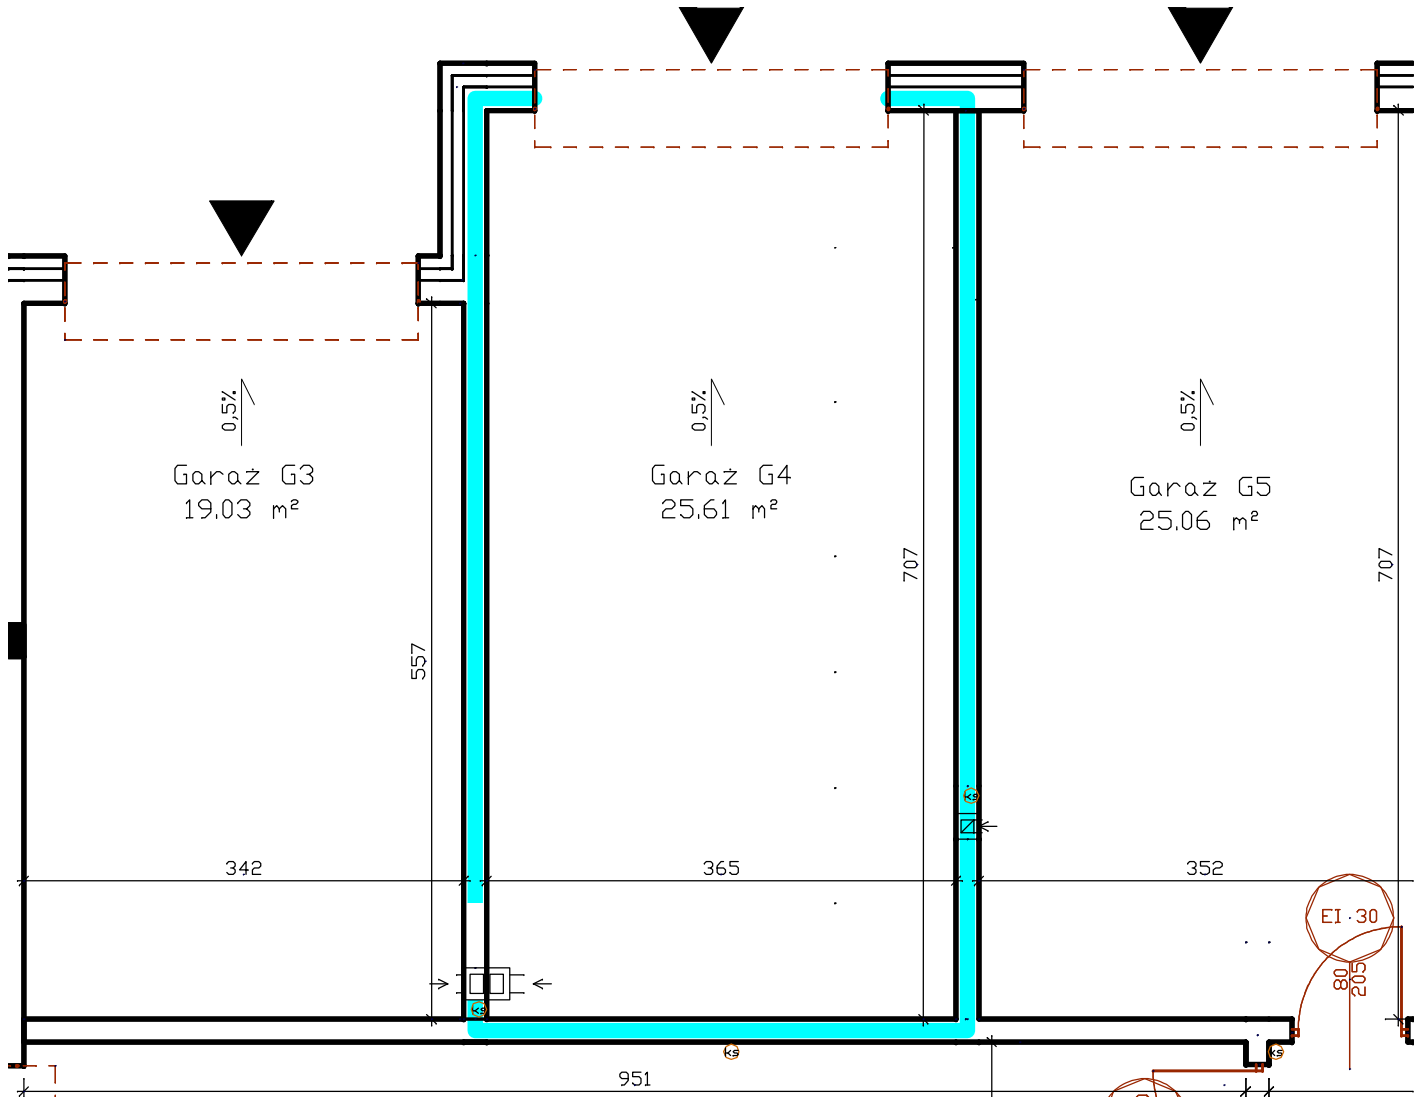

POŁOŻENIE NA RZUCIE KONDYGNACJI

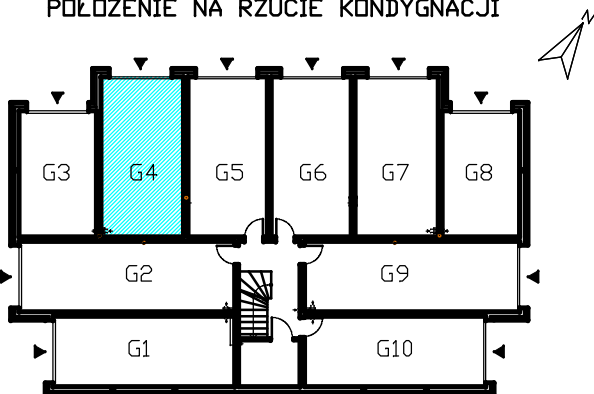

Inwestor: **STYLBUD DEWELOPER Sp. z o.o.**
 ul. Szosa Gdańska 41, 86-031 Oslelsko
 NIP: 5543012091 Telefon: 502 059 277
 Adres email: biuro@stylbud.com.pl

BIURO SPRZEDAŻY: Telefon: **604 956 376**
www.stylbud.com.pl stylbud@stylbud.com.pl

Opracował: Inż. Andrzej Czajka
 Uprawnienie: GP-KZ-7342/57/92

Podpis:

Data: **grudzień 2024**