



# METRYKA LOKALU

Miejscowość: Prądocin	Ulica: Ukośna	Nr posesji: 24	Nr lokalu: <b>Garaz G6</b>
Kod Pocztowy: 86-060	Nr działki: 380/38	Funkcja: lokal niemieszkalny	Powierzchnia: h=2,20m <b>24,95 m<sup>2</sup></b>
Gmina: Nowa Wieś Wielka	Klasa Energetyczna Budynku: -	Udział w cz. wspóln.: -/-	Kondygnacja: <b>Piwnica</b>

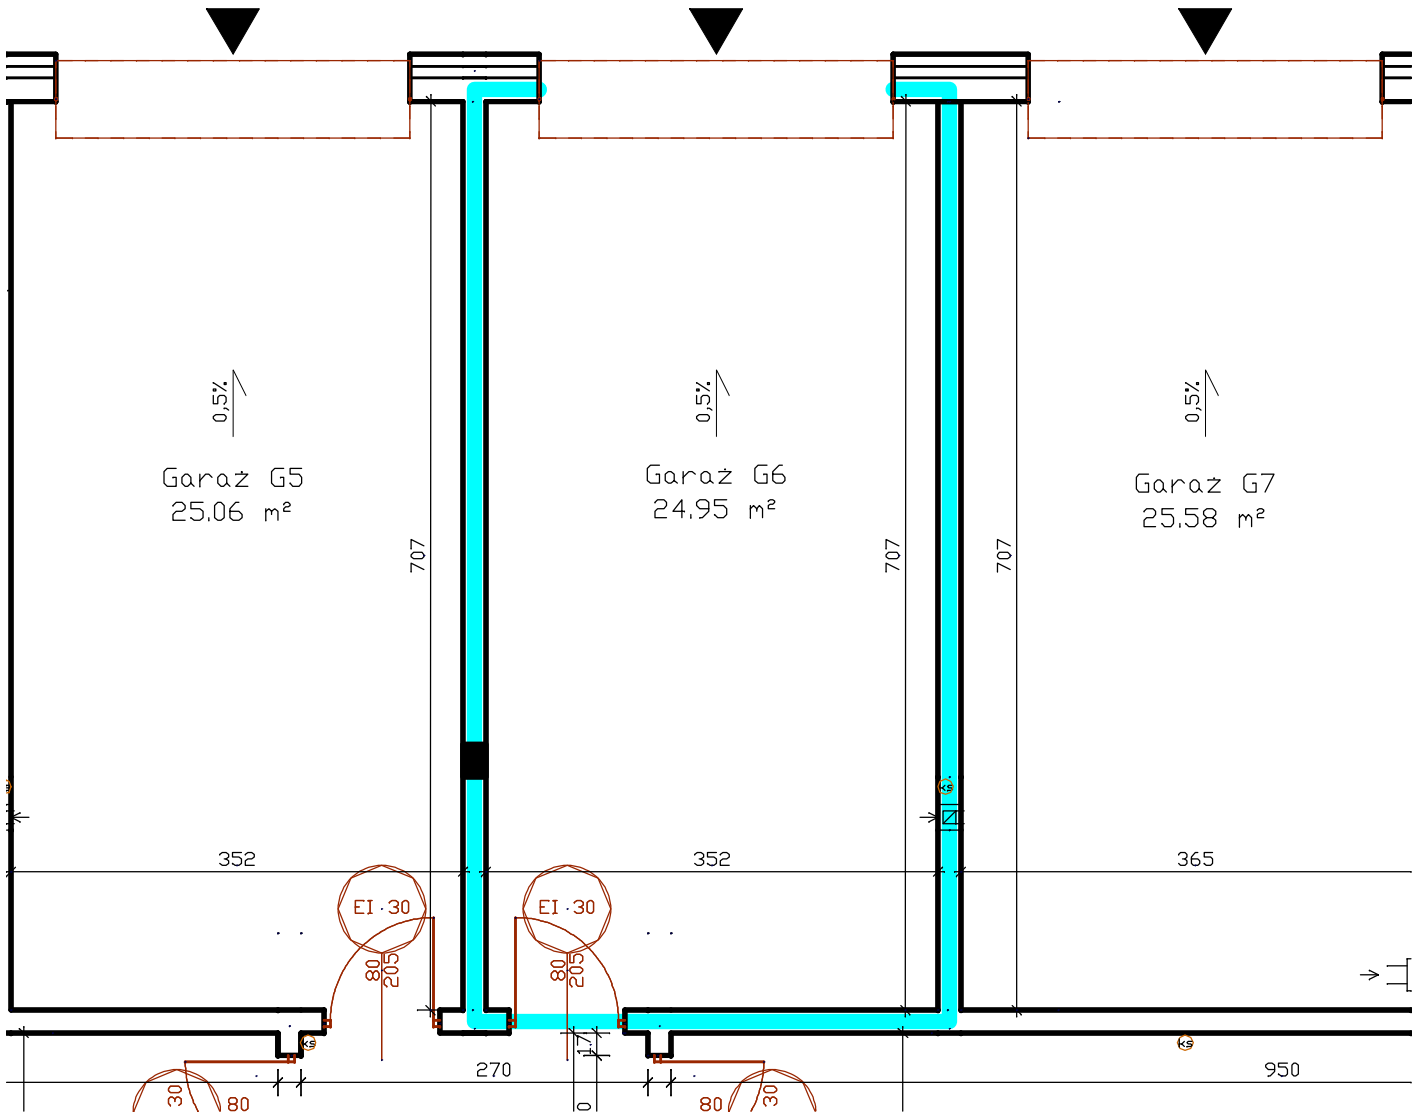

## POŁOŻENIE NA RZUCIE KONDYGNACJI

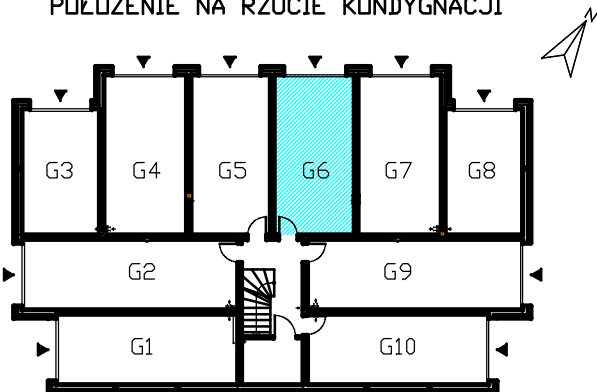

Investor: **STYLBUD DEWELOPER Sp. z o.o.**  
 ul. Szosa Gdańska 41, 86-031 Oslelsko  
 NIP: 5543012091      Telefon: 502 059 277

Adres email: [biuro@stylbud.com.pl](mailto:biuro@stylbud.com.pl)

**BIURO SPRZEDAŻY:**      Telefon: **604 956 376**  
[www.stylbud.com.pl](http://www.stylbud.com.pl)      [stylbud@stylbud.com.pl](mailto:stylbud@stylbud.com.pl)

Opracował: Inż. Andrzej Czajka  
 Uprawnienia: GP-KZ-7342/57/92

Data: **grudzień 2024**

Podpis: